


СКИЦА – ПРОЕКТ

ЗА ОБОСОБЯВАНЕ НА ОПЕРАТИВНА БАЗА ЗА СИСТЕМА ЗА ОКАЗВАНЕ НА СПЕШНА МЕДИЦИНСКА ПОМОЩ ПО ВЪЗДУХА
 НАХОДЯЩА СЕ В ПОЗЕМЛЕН ИМОТ С ИДЕНТИФИКАТОР 68134.709.12
 по кадастралната карта и кадастрални регистри на гр.София, общ. Софийска, обл. София,
 одобрени със Заповед N РД-18-85/26.11.2015г. на Изпълнителния директор на АГКК

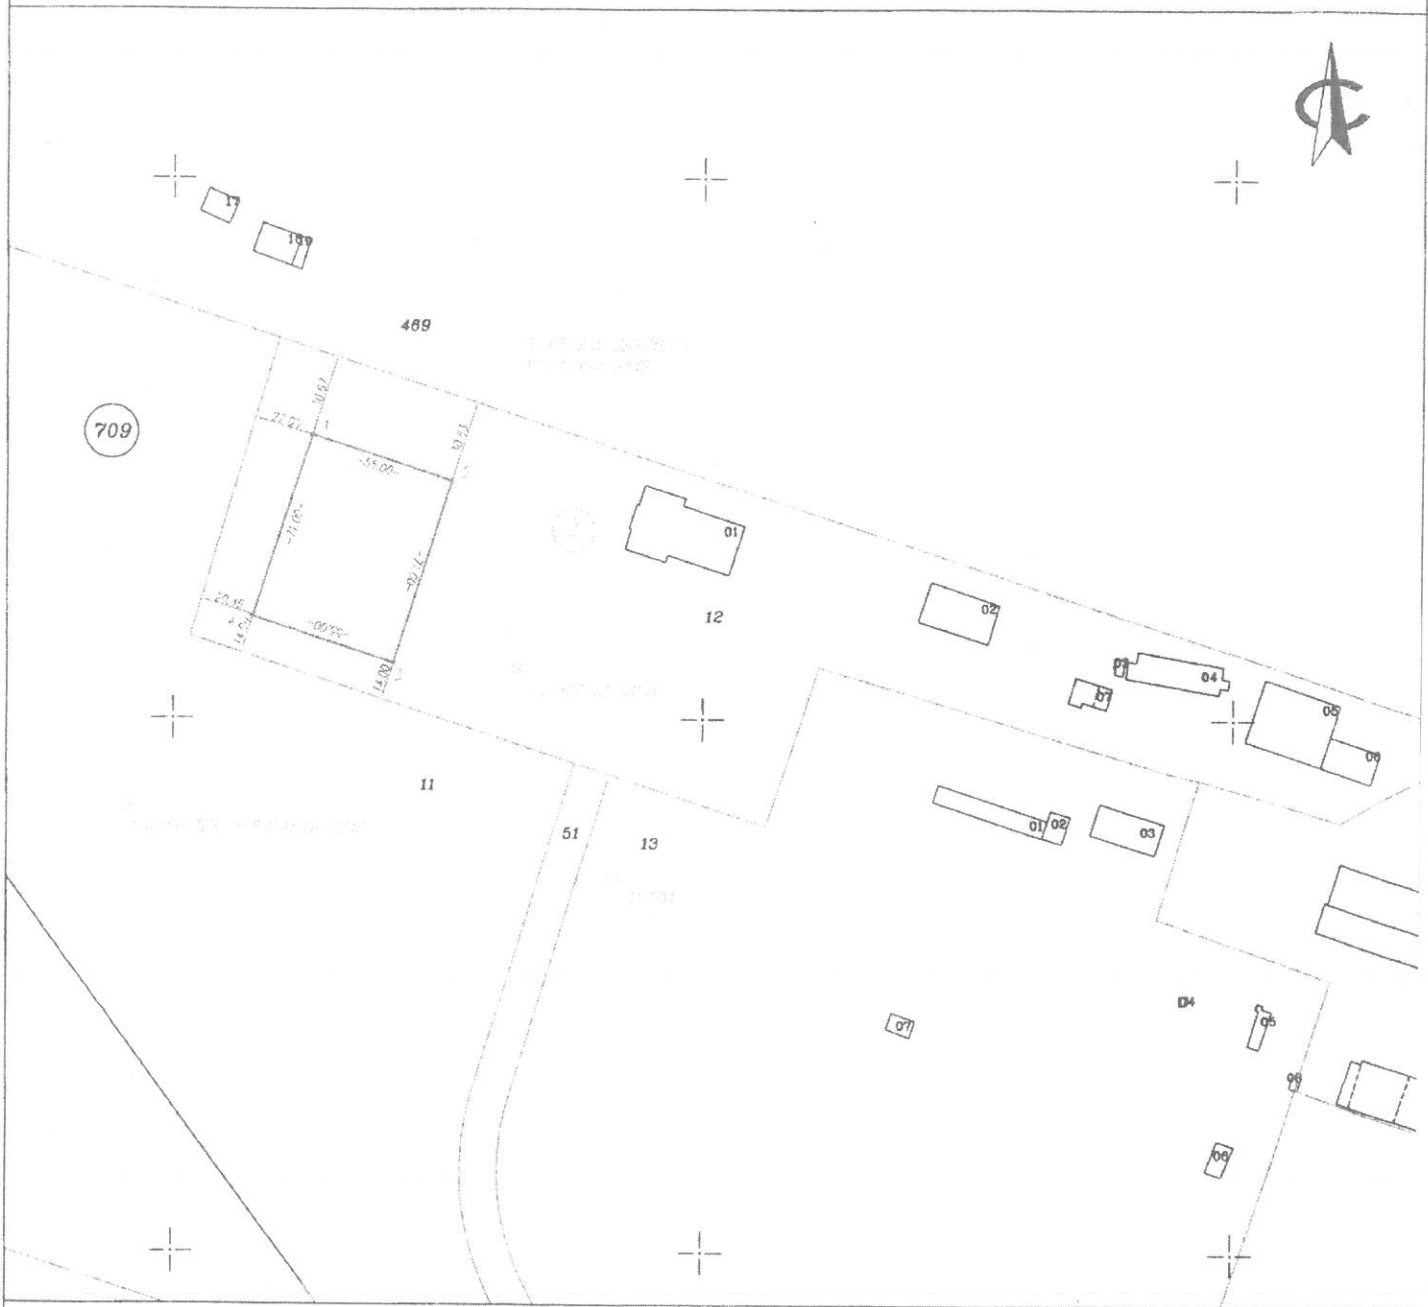

Поземлен имот с идентификатор 68134.709.12

- площ 38132 кв.м.;
- вид собственост: Държавна публична;
- вид територия: Урбанизирана;
- НТП: за летище, аерогара.

За поземлен имот с идентификатор 68134.709.12 е отреден УПИ VIII - за ВИП Терминал, кв.2, по действащия регулационен план на м "ЧЗРП за кв.2 Летищен комплекс-София", район Слатина.


КООРДИНАТЕН РЕГИСТЪР

Координатна система: БГС 2005г.-кадастрална

N	X [m]	Y [m]
1	4730505.209	327452.142
2	4730488.148	327504.429
3	4730420.650	327482.405
4	4730437.711	327430.118

Площ на хеликоптерна площадка: 3905 кв.м

 "СЪРВЕЙ ГРУП" ЕООД гр.София 1618, бул.Цар Борис III 201А, б.к.В e-mail: surveygroup@abv.bg, тел./ф. 02 85 02 003			
СКИЦА – ПРОЕКТ		масаб	М 1:2000
изработил	инж.К.Драганова	дата	07.2023г.
упрабител	инж.М.Димиев	лист	1/1
Пробителност от АГКК с рег. No 2308/2010г.			

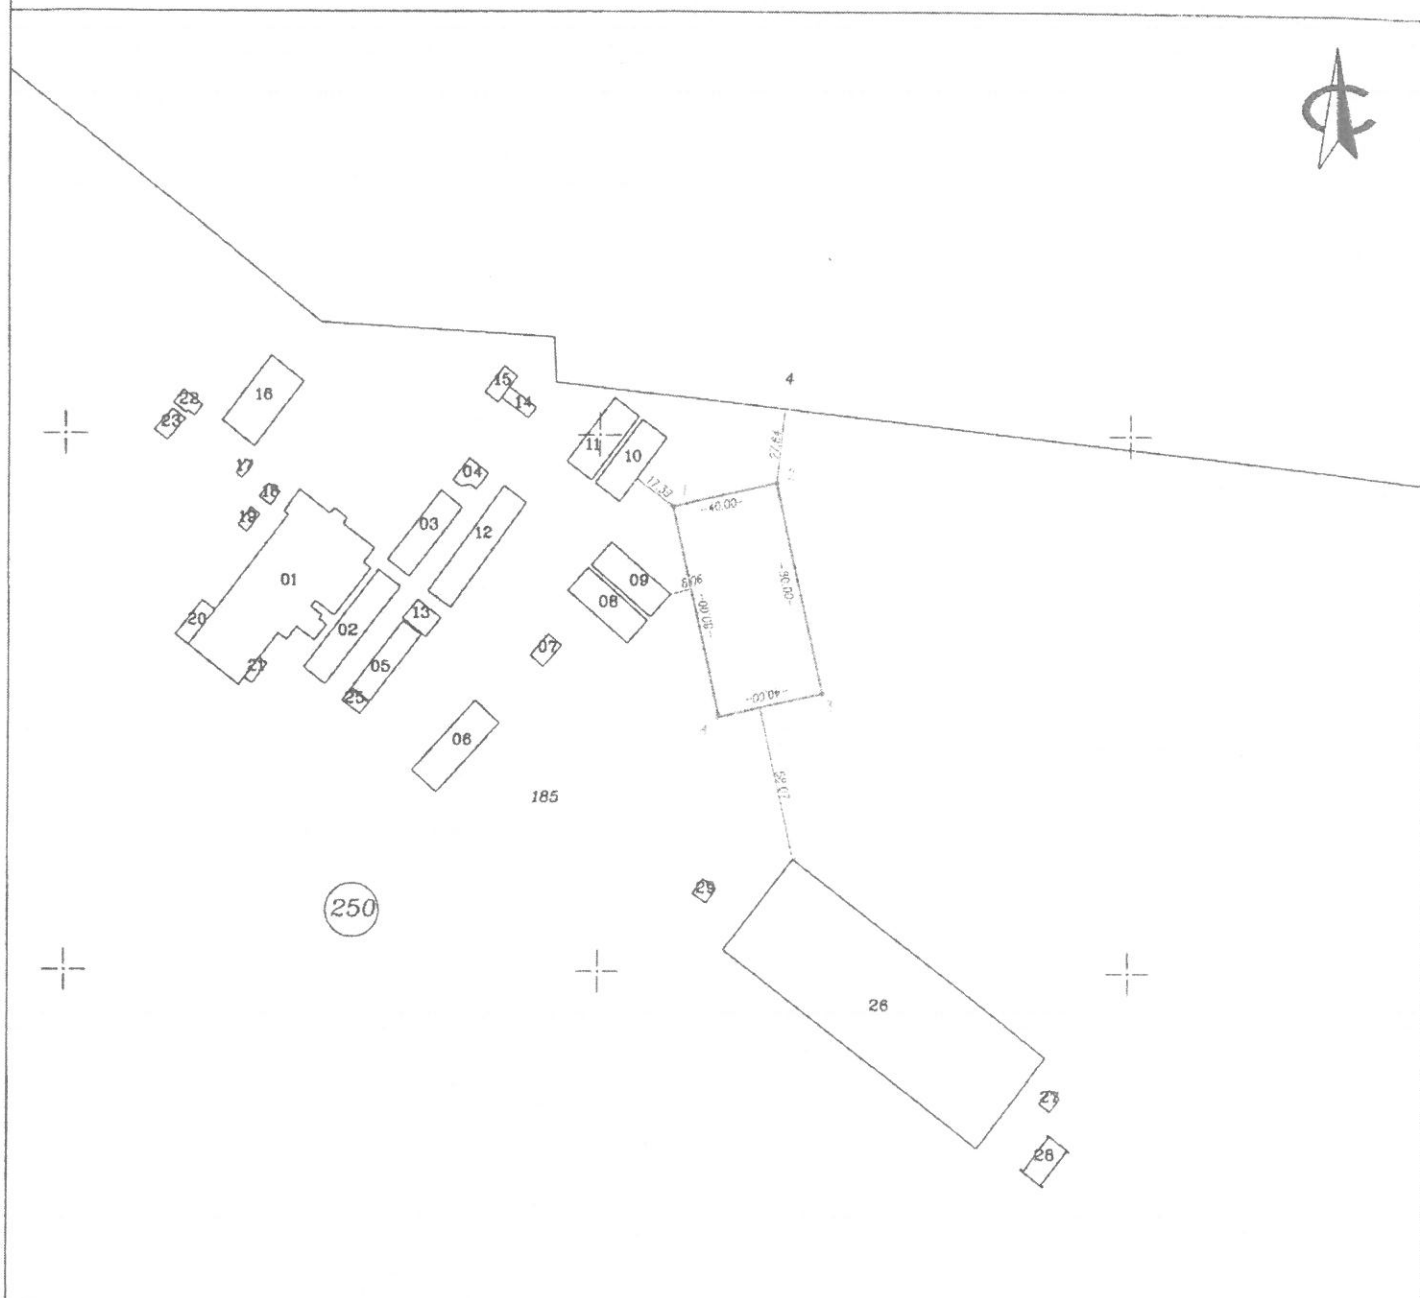

- площ 2000756 кв.м.;
- вид собственост: Държавна публична;
- вид територия: Територия на транспорта;
- НТП: за летище, аерогара.

Координатна система : БГС 2005г.-кадастрална

N	X [m]	Y [m]
1	4660573.521	445627.825
2	4660582.320	445666.845
3	4660504.280	445684.444
4	4660495.480	445645.424

Площ на хеликоптерна площадка: 3200 кв.м


"СЪРВЕЙ ГРУП" ЕООД
 гр.София 1618, бул.Цар Борис III 201А, вх.в
 e-mail: surveigroup@abv.bg, тел./ф. 02 85 02 003

СКИЦА – ПРОЕКТ		мощаб	М 1:2000
изработил	инж.К.Дрозанова	дато	07.2023г.
управител	инж.М.Димиев	лист	1/1
Правоспособност от АГКК с рег.№ 2308/2010г.			