


СКИЦА — ПРОЕКТ

ЗА ОБОСОБЯВАНЕ НА ОПЕРАТИВНА БАЗА ЗА СИСТЕМА ЗА ОКАЗВАНЕ НА СПЕШНА МЕДИЦИНСКА ПОМОЩ ПО ВЪЗДУХА
НАХОДЯЩА СЕ В ПОЗЕМЛЕН ИМОТ С ИДЕНТИФИКАТОР 22215.108.412
по кадастралната карта и кадастрални регистри на гр. Долна Митрополия, общ. Долна Митрополия, обл. Плевен,
одобрени със Заповед N РД-18-1321/19.07.2018г. на Изпълнителния директор на АГКК

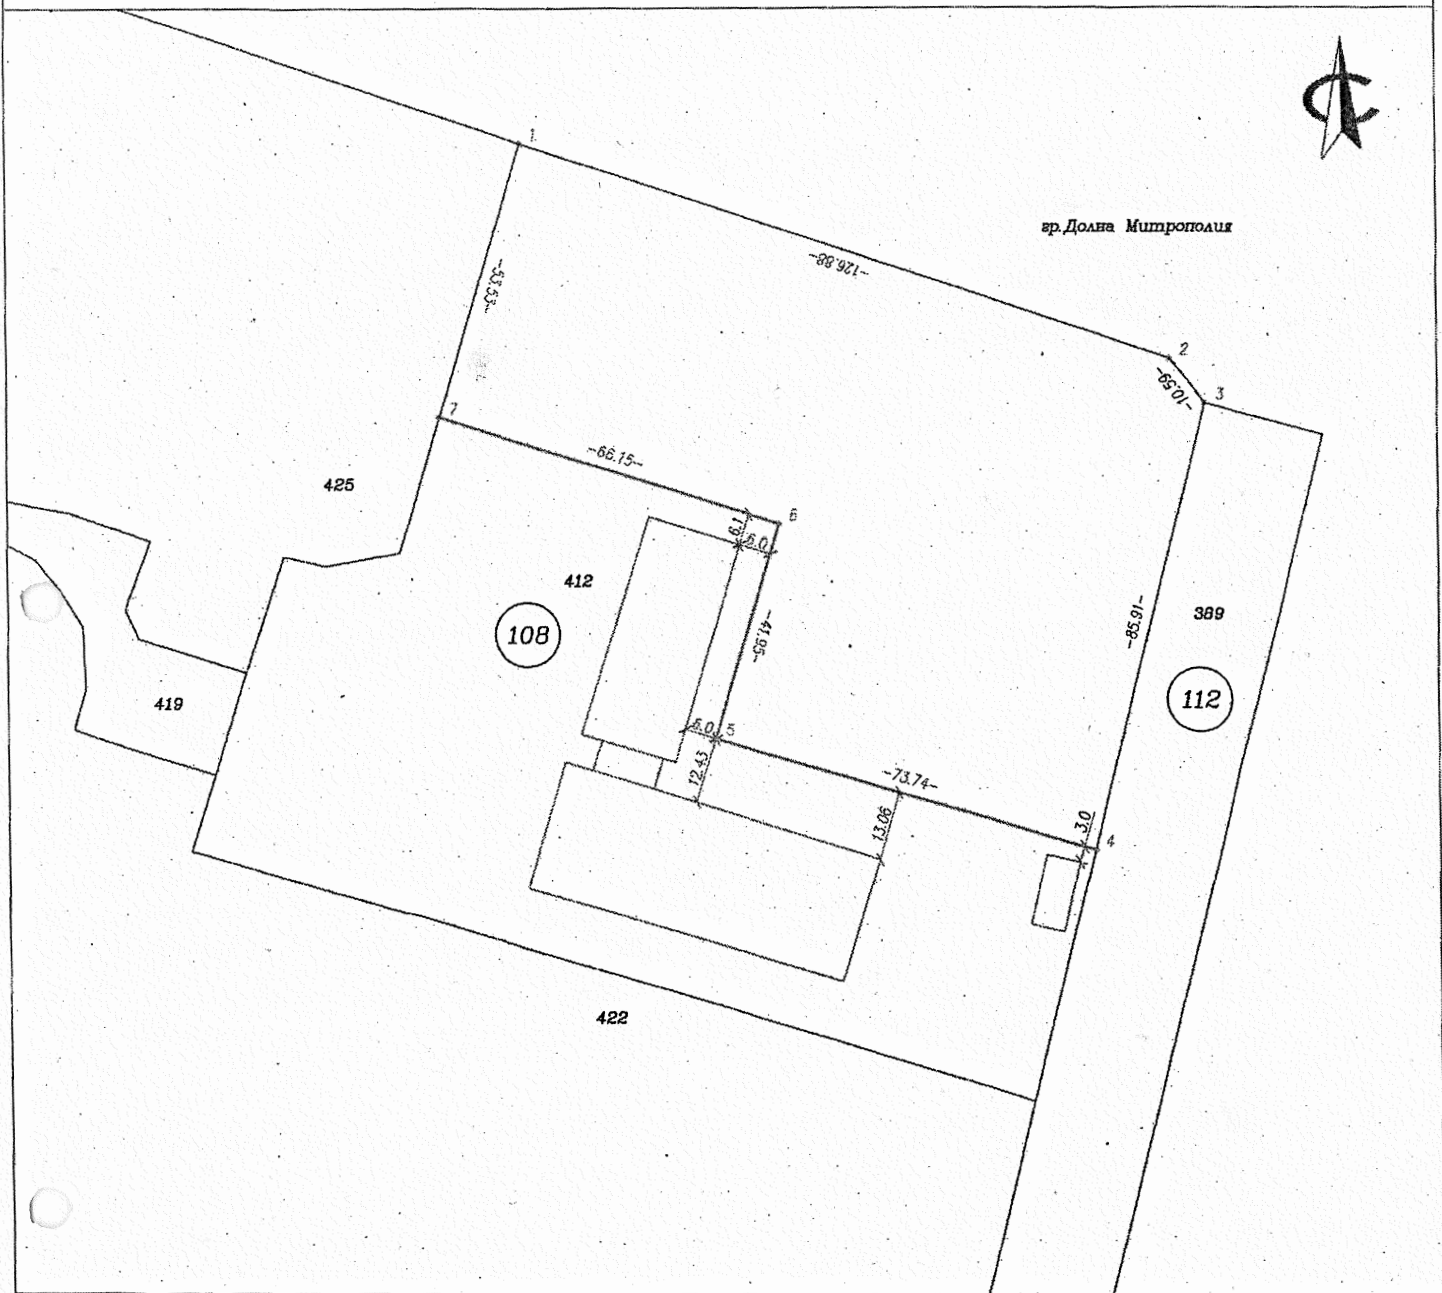

Поземлен имот с идентификатор 22215.108.412

- площ 20977 кв.м.;
- вид собственост: Държавна публична;
- вид територия: Урбанизирана;
- НТП: За друг вид имот със специално предназначение и ползване.

КООРДИНАТЕН РЕГИСТЪР

Координатна система : БГС 2005г.-кадастрална

N	X [m]	Y [m]
1	4814661.676	421753.408
2	4814621.629	421873.798
3	4814613.248	421880.270
4	4814529.905	421859.428
5	4814550.376	421788.643
6	4814590.678	421800.949
7	4814610.467	421737.826

Площ на оперативната база: 10 115 кв.м.

 " СЪРВЕЙ ГРУП " ЕООД гр.София 1618, бул.Цар Борис III 201А, вх8 e-mail: surveygroup@abv.bg, тел./ф. 02 85 02 003			
СКИЦА – ПРОЕКТ		машоб	М 1:2000
изработил	инж.К.Драганов	дата	07.2023г.
упроби.тел.	инж.М.Димиев	лист	1/1
Пладогоспособност от АПК с рег. No 2308/2010г.			